





• **DOPRAVNÍ ZNAČENÍ** •
PROJEKTY REALIZACE PRONÁJEM





Vypracoval: Martin Frolík tel.: 777 690 022, e-mail: frolik@adsum.cz		Zodpovědný projektant, kontrola: Martin Frolík	
Investor: KRAJSKÁ SPRÁVA A ÚDRŽBA SILNIC STŘEDOČESKÉHO KRAJE			
Objednatel (stavebník): POHL cz, a.s. Nádražní 25, 252 63 Roztoky		 • DOPRAVNÍ ZNAČENÍ • PROJEKTY REALIZACE PRONÁJEM ADSUM spol. s r.o. Havlíčková 923, 273 51 Unhošť provozovna: Lidická 7, 273 51 unhošť tel./fax: +420 312 698 482 mobil: +420 777 690 022 e-mail: adsum@adsum.cz http://www.adsum.cz IČ: 451 44 991, DIČ: CZ 451 44 991, KB Kladno, z.ú. 807741141/0100 Společnost vedená od 21. února 1992 u Městského soudu v Praze, spisová značka C7462	
Stavba: UZAVÍRKA KŘIŽOVATKY III/0066 A III/00716 V HŘEBČI			
		Číslo zakázky: DIO-187-9/2022	
		Datum: 09/2022	
		Stupeň: RDS	
Objekt: Dopravně inženýrské opatření - DIO Úplná uzavírka silnice III/0066 a III/00716 RECYKLACE		Měřítko: -	
		Počet formátů: 3xA4	
		Číslo přílohy:	Paré:

Schem. plánek - celková situace

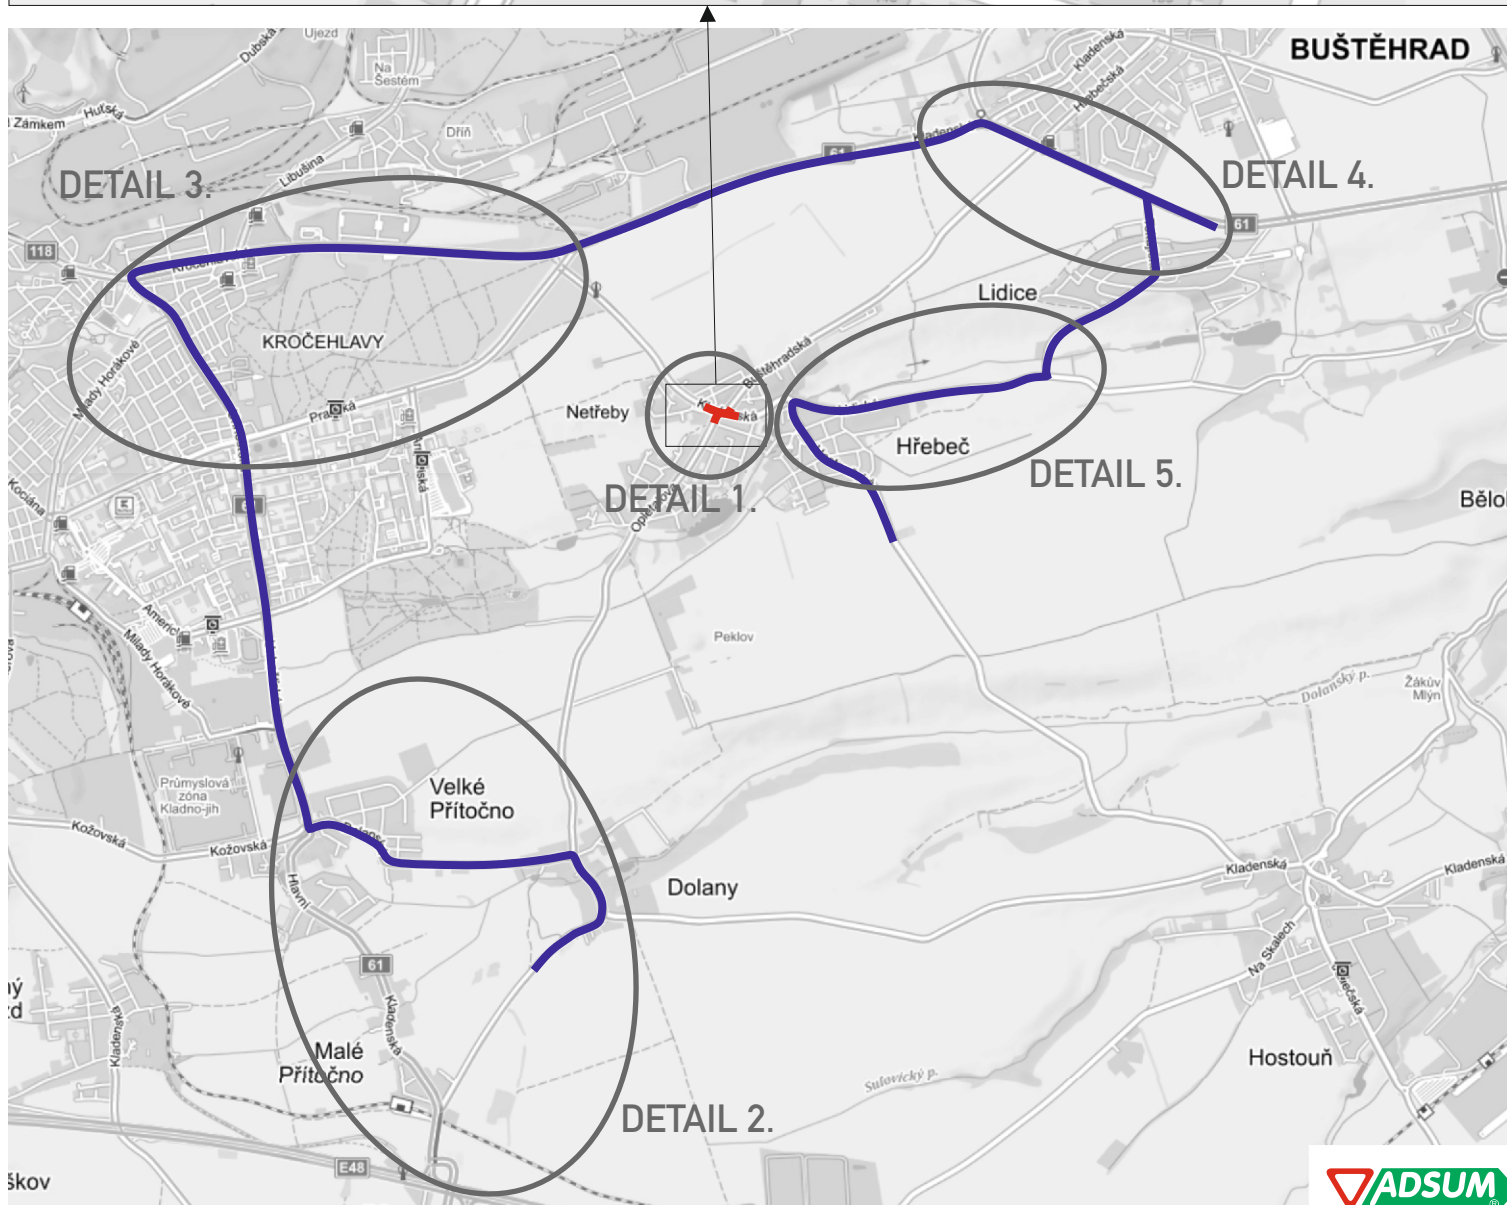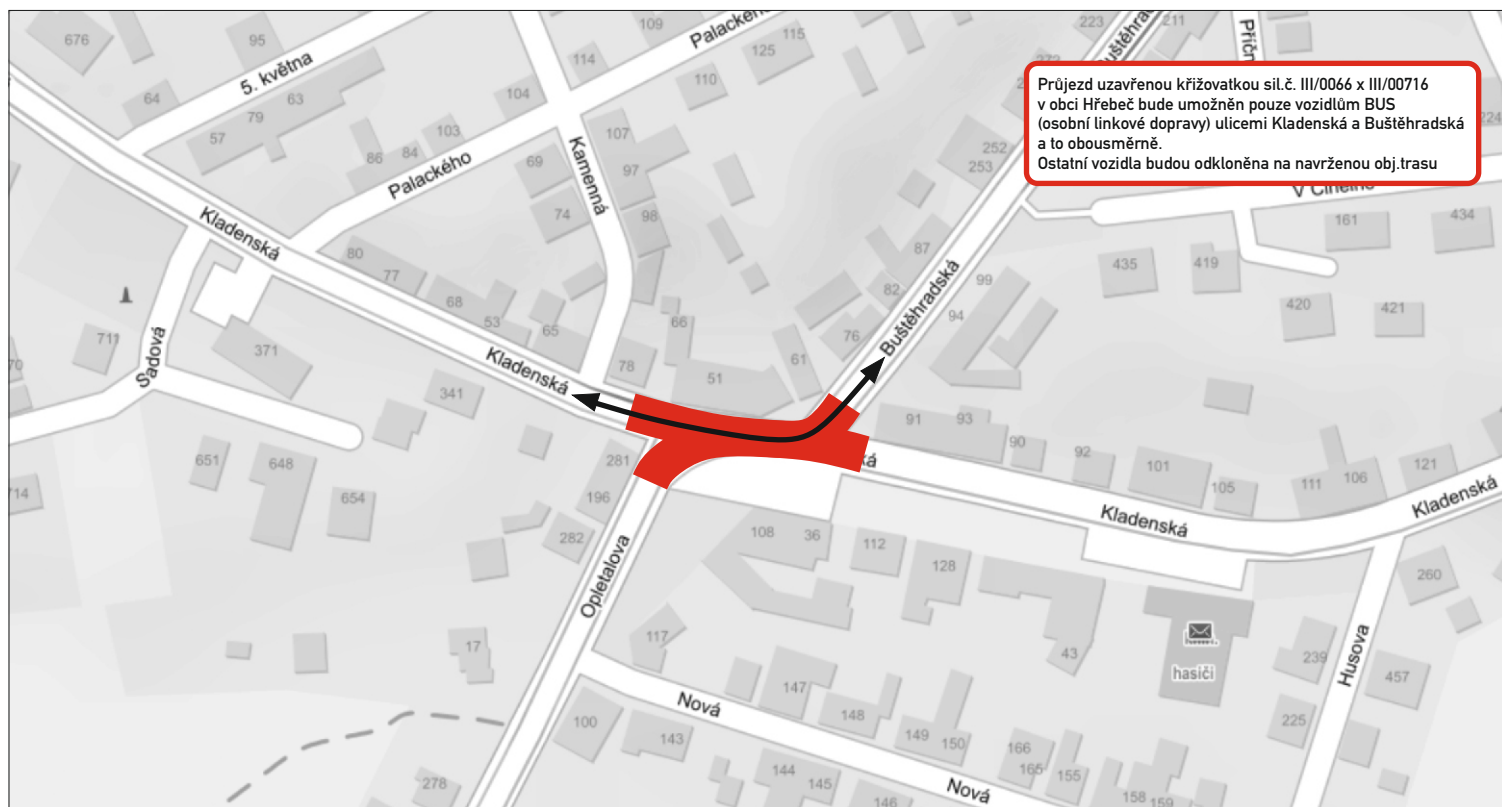

Detail křižovatek s DZ

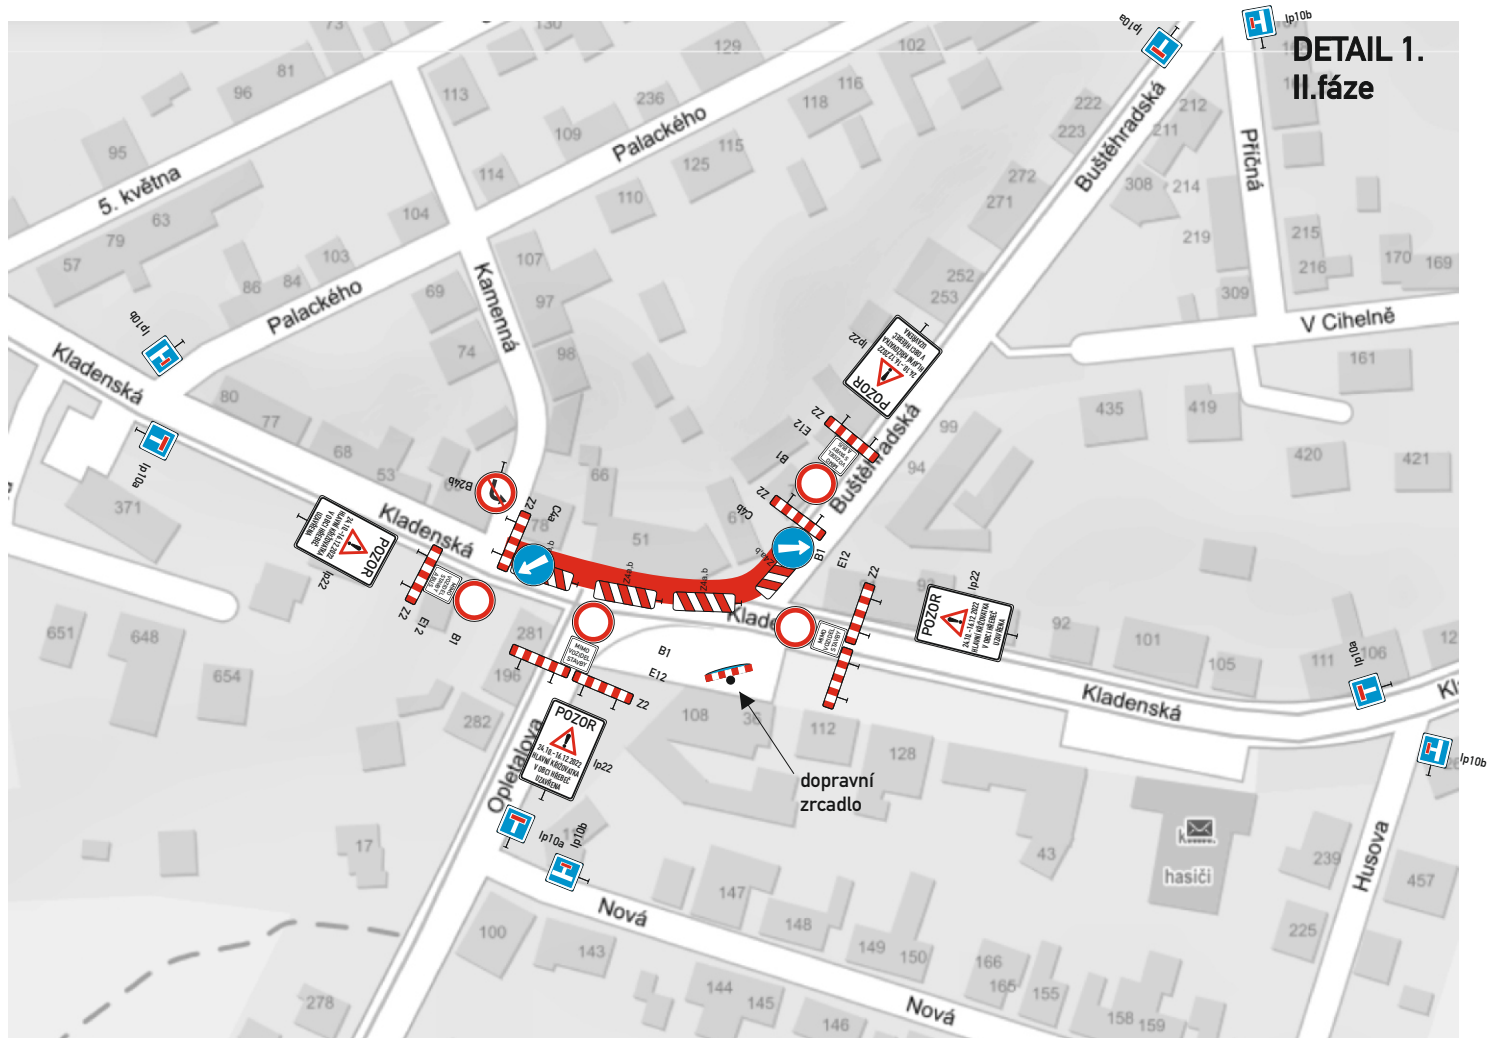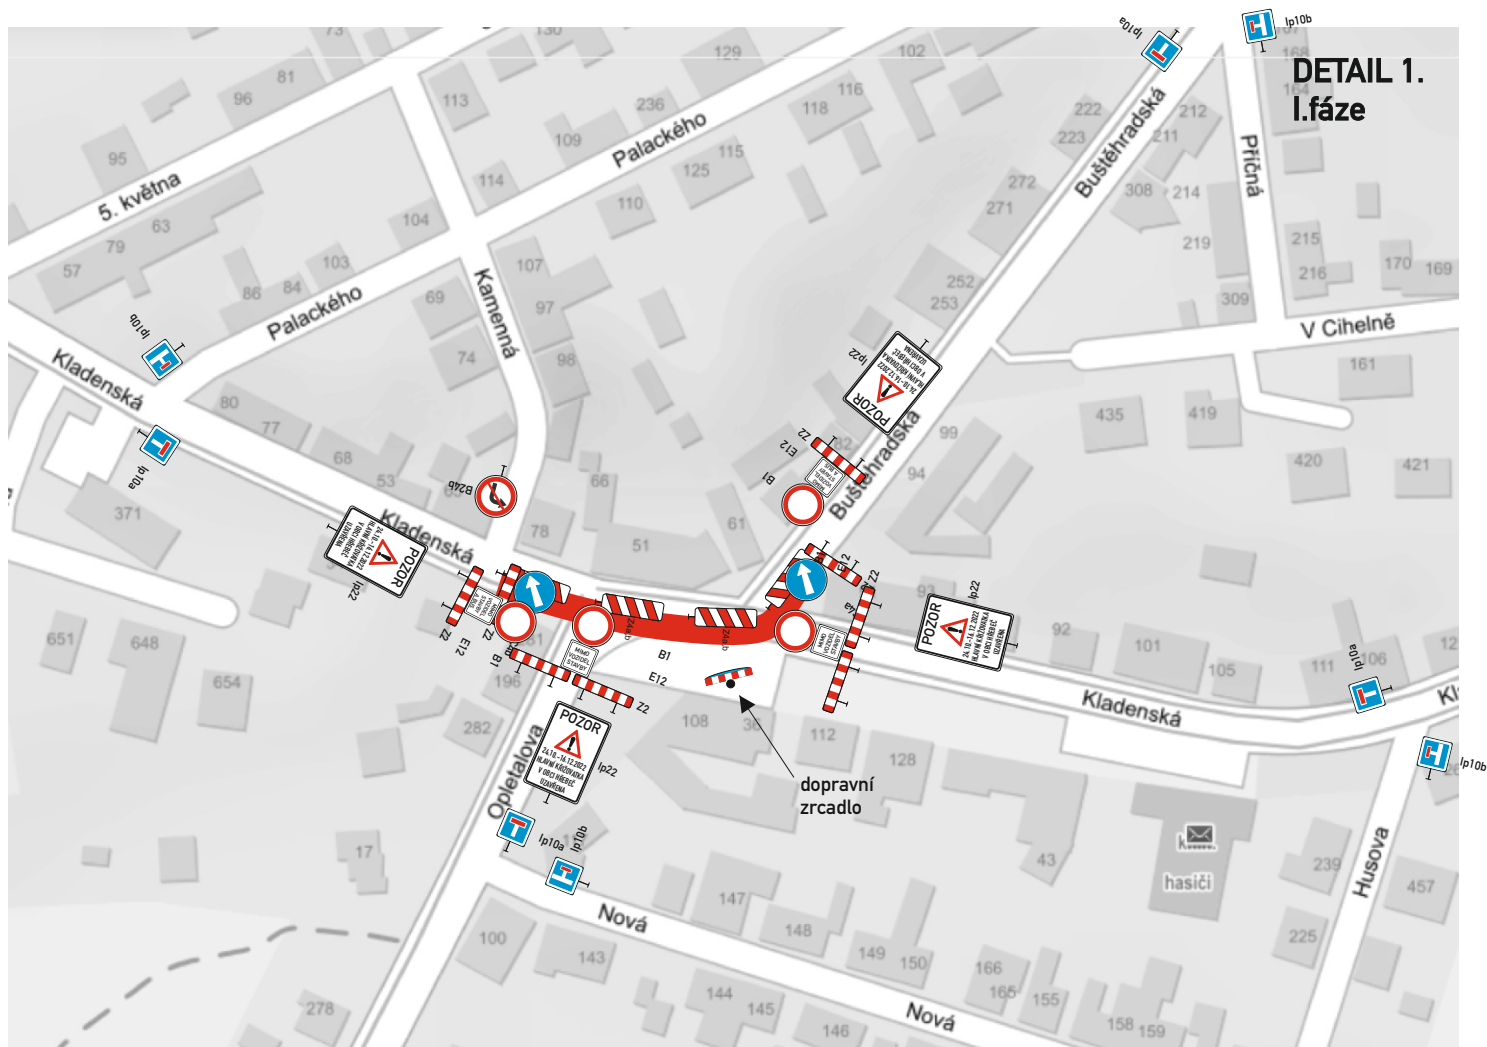


Detail křižovatek s DZ

**ÚPLNÁ UZAVÍRKA KŘIŽOVATKY PRO
POKLÁDKU FINÁLNÍ ŽIVIČNÉ
VRSTVY VE DNECH 9.-10.12.2022**

DETAIL 1.



DETAIL 2.

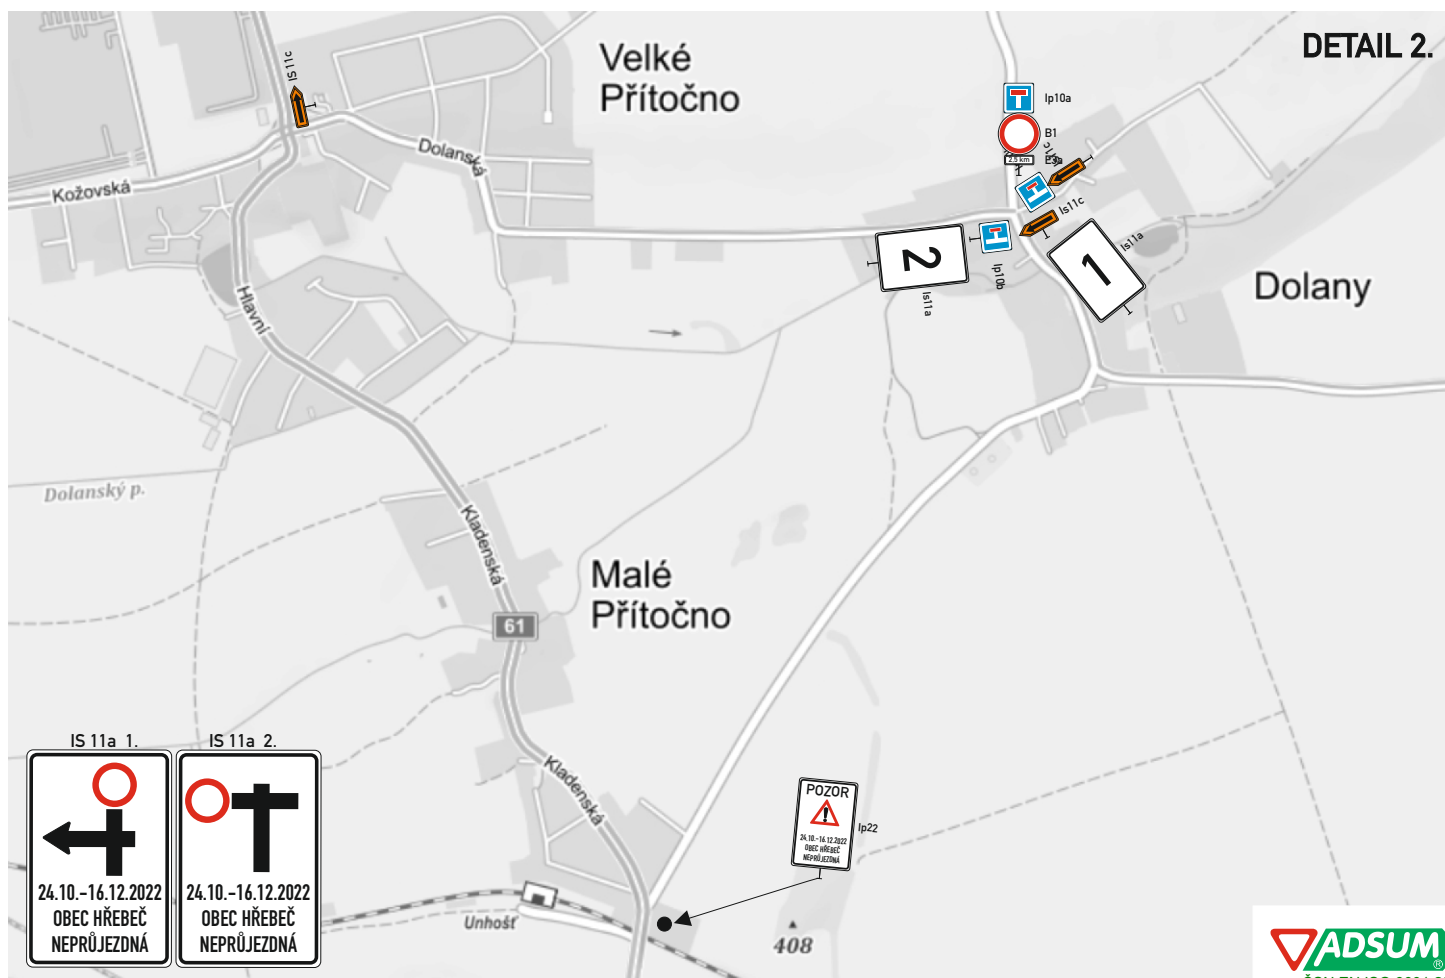

Detail křižovatek s DZ

