

Buštěhrad

Lidice



Netřeby

Hřebeč




Akce: III/0066, III/00711, III/00716 Hřebeč, rekonstrukce silnic I. etapa (ul. Kladenská) DOPRAVNĚ - INŽENÝRSKÁ OPATŘENÍ	Vypracoval: Michal Trenčínský	
	Datum: 08/2024	Aktualizace:
Název listu: Označení pracovního místa	List č.: 1	Formát: 1x A3

Akce: III/0066, III/00711, III/00716 Hřebeč, rekonstrukce silnic I. etapa (ul. Kladenská) DOPRAVNĚ - INŽENÝRSKÉ OPATŘENÍ	Vypracoval: Michal Trenčínský	
	Datum: 08/2024	Aktualizace:
Název listu: Detail 1	List č.: 2	Formát: 1x A3

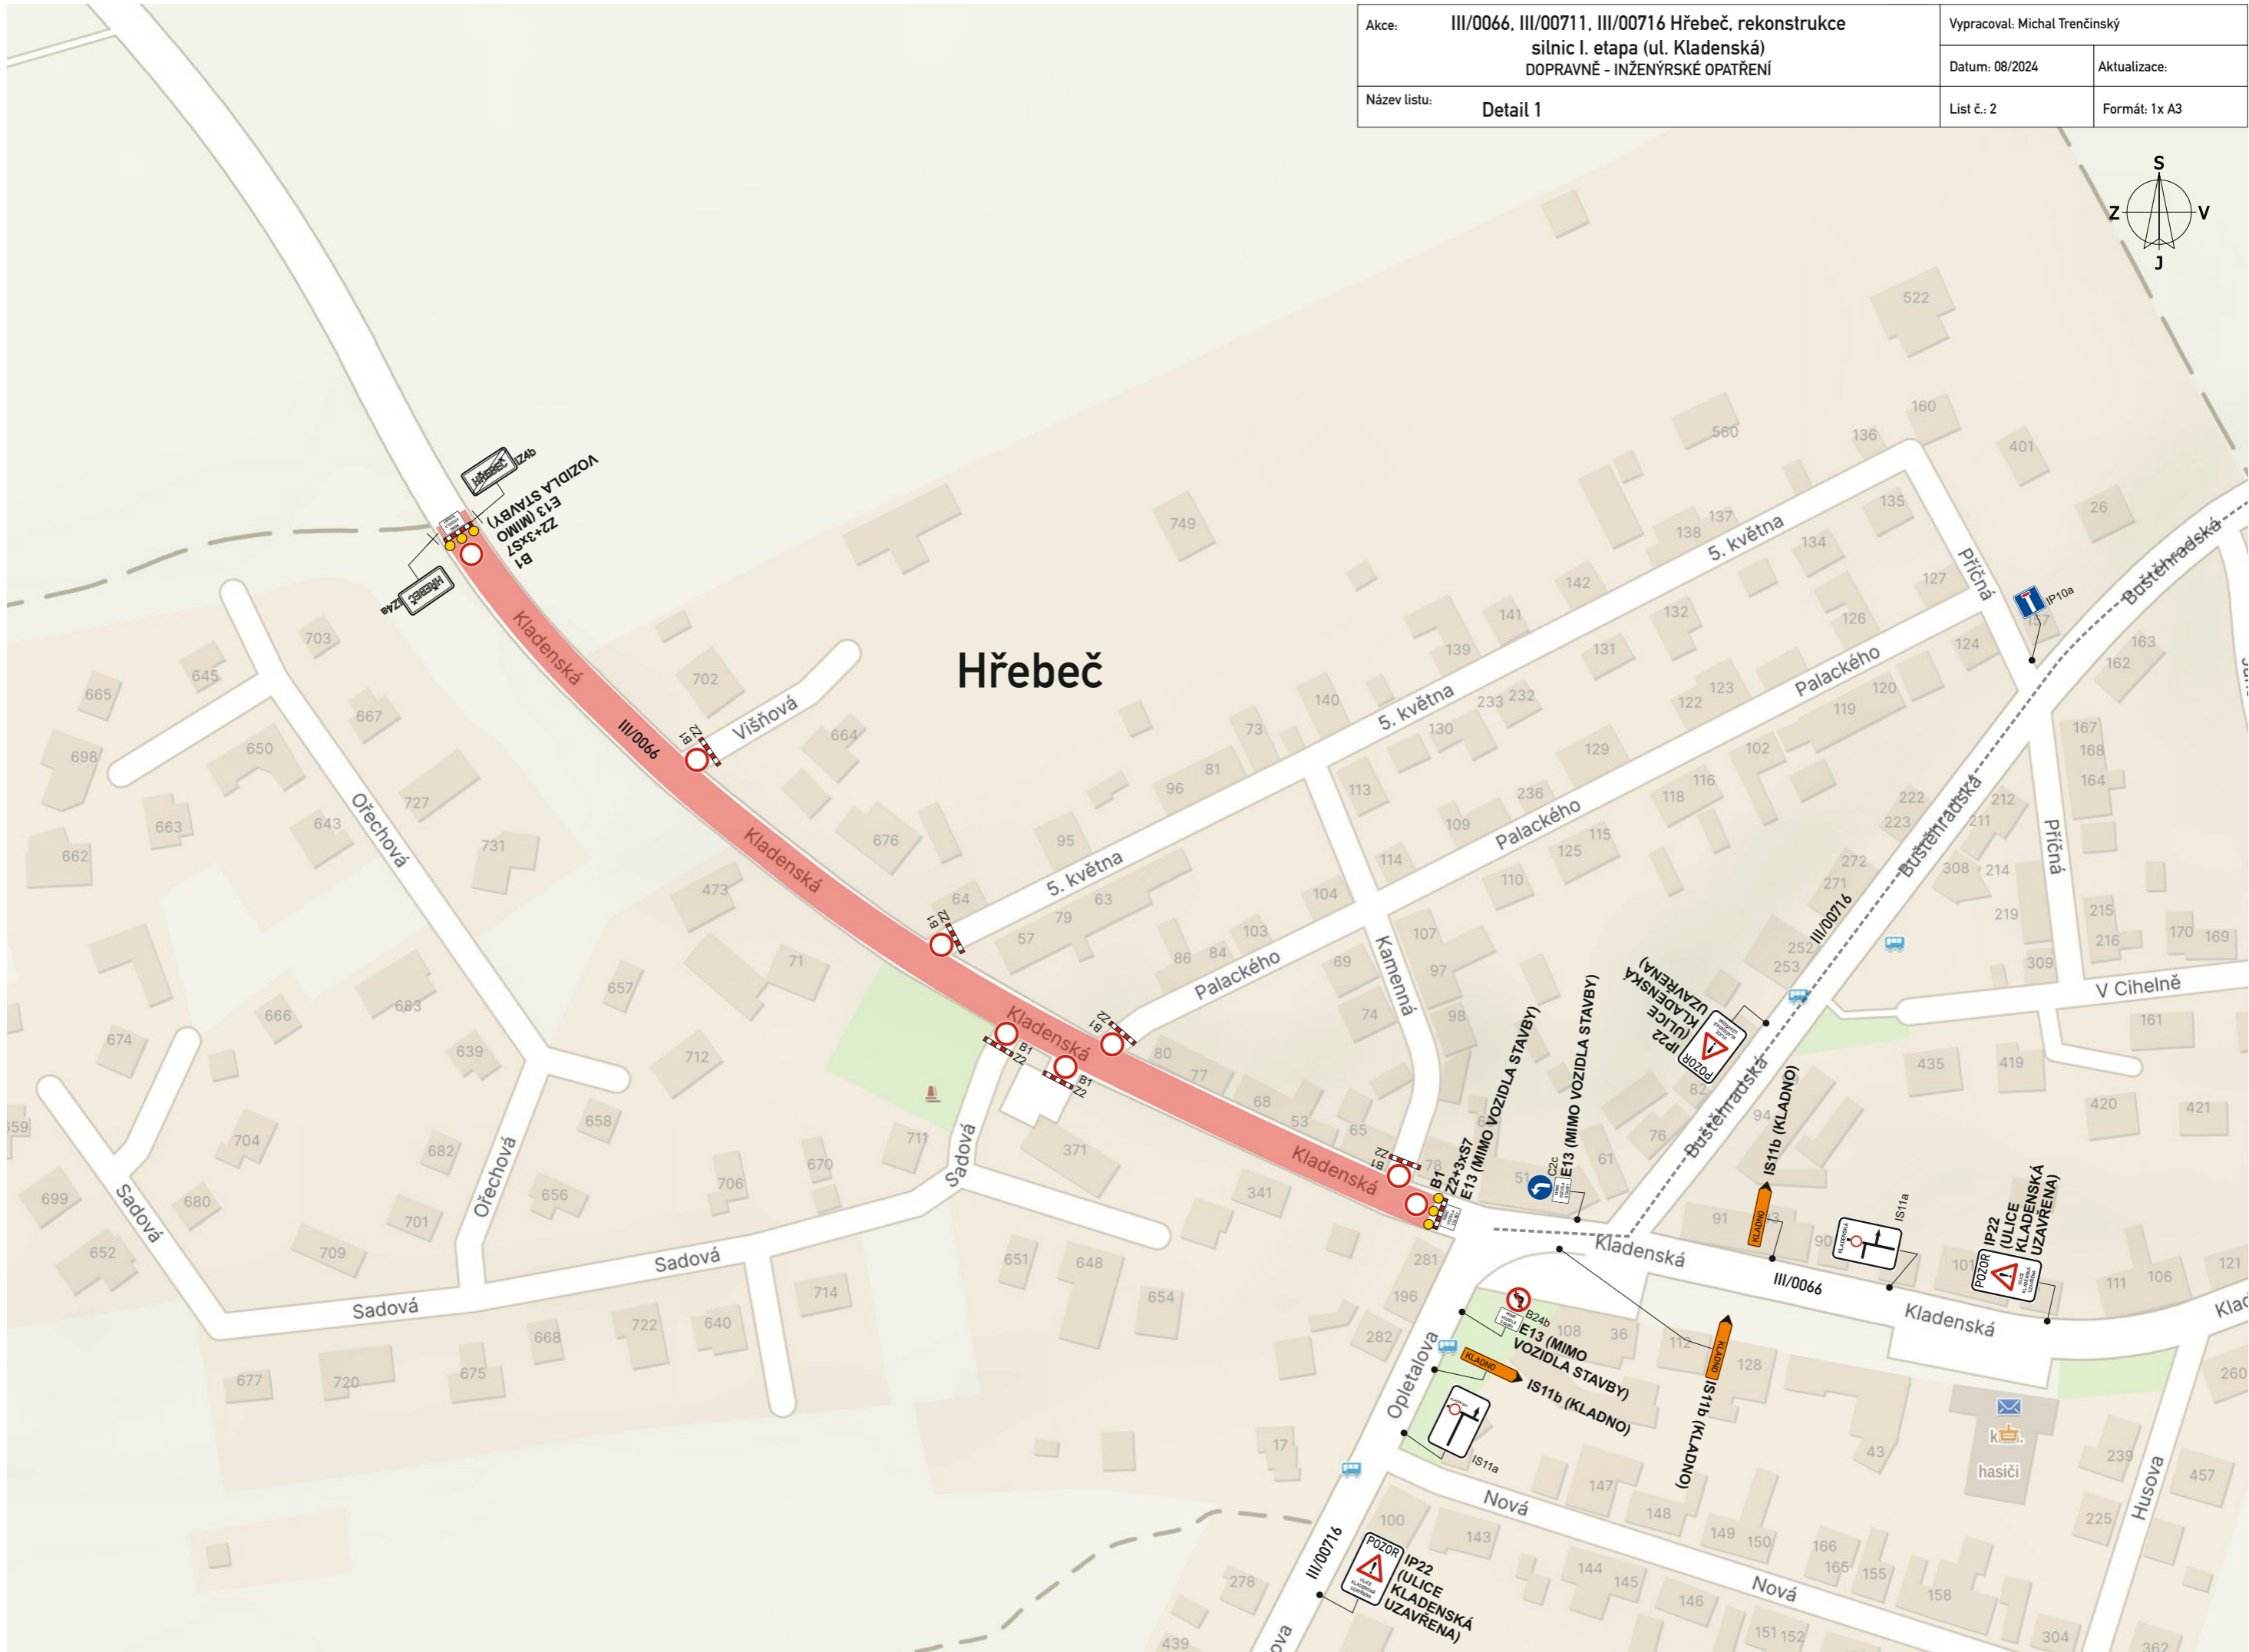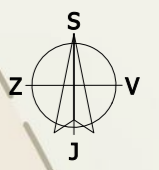

Hřebeč

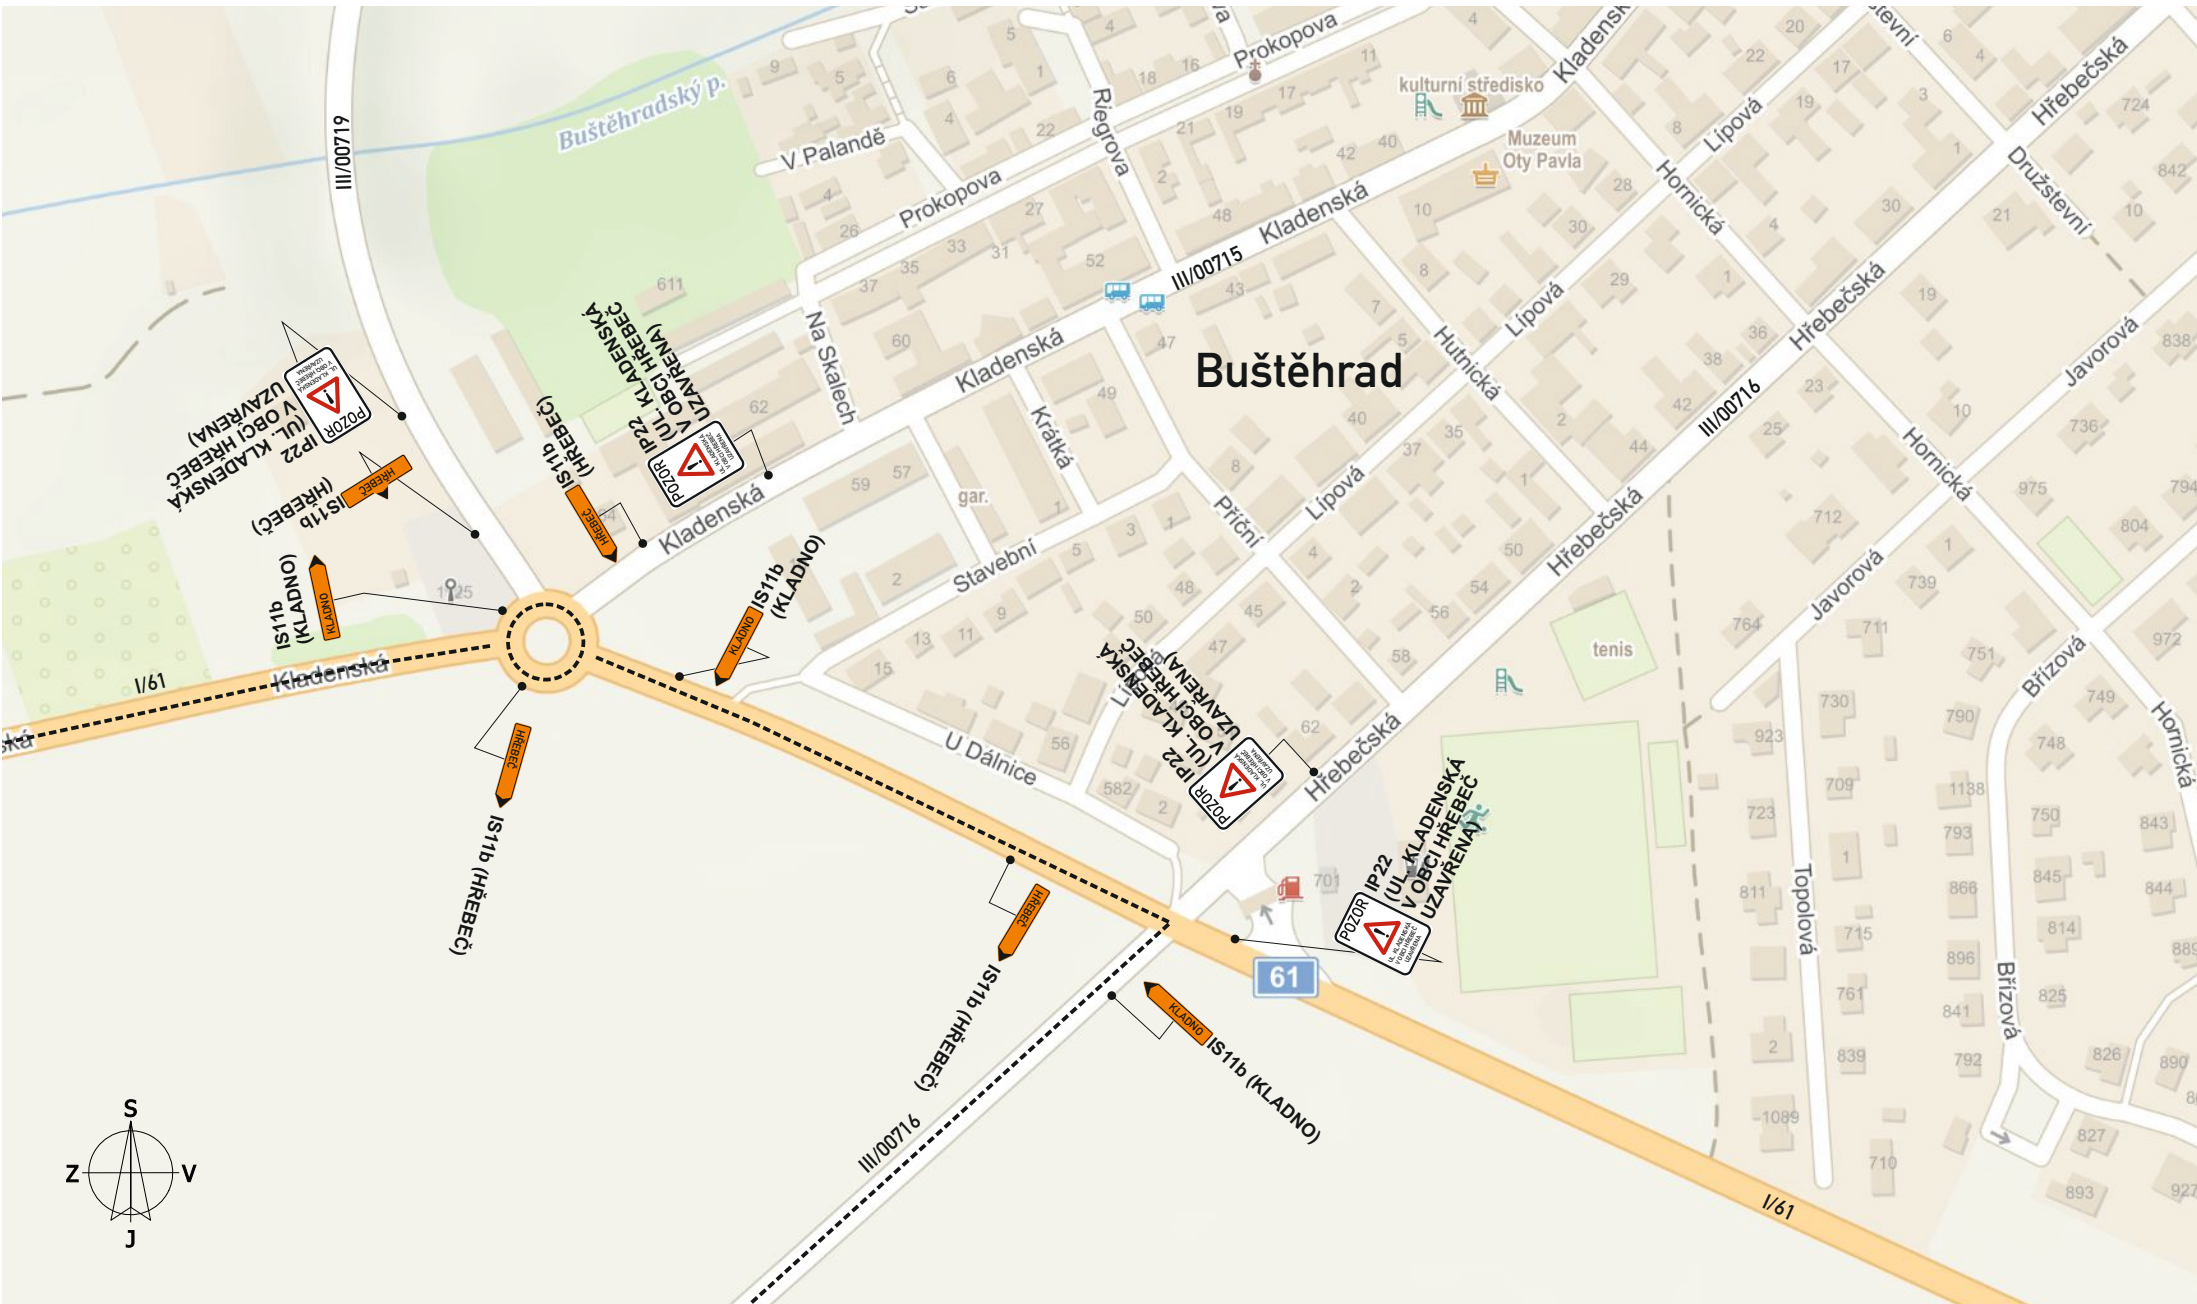

Akce:	III/0066, III/00711, III/00716 Hřebeč, rekonstrukce silnic I. etapa (ul. Kladenská) DOPRAVNĚ - INŽENÝRSKÉ OPATŘENÍ	
	Vypracoval: Michal Trenčinský	
Název listu:	Detail 2	Aktualizace:
		List č.: 3